

Échelle 1/90° sur A3



PLAN GENERAL



Nota :

Des modifications sont susceptibles d'être apportées à ce plan en fonction des nécessités techniques de la réalisation, tant en ce qui concerne les dimensions libres, que l'équipement à l'intérieur comme à l'extérieur. Les surfaces, les côtes et les hauteurs sous plafond indiquées sont approximatives. Les retombées, les soffites, les faux plafonds, ainsi que l'emplacement des équipements sanitaires ne sont pas tous figurés ou le sont à titre indicatif. Les emplacements dévolus aux équipements ménagers et ceux liés au lavage du linge sont représentés sur le plan de vente en correspondance avec les différents raccordements nécessaires en électricité et en eau, aucun de ces éléments n'est fourni, suivant descriptif.



69 400 VILLEFRANCHE SUR SAONE



BATIMENT B RDC - B02 - T2

Indice D

Date 28.09.2023



Surfaces Habitables

| | |
|---------------------------------|----------------------------|
| Pièce de vie | 29.26 m ² |
| Chambre | 12.68 m ² |
| Sde | 4.53 m ² |
| WC | 1.95 m ² |
| Dgt | 3.17 m ² |
| SURFACE HABITABLE TOTALE | 51.59 m² |

Surfaces Extérieures

| | |
|----------------------------------|----------------------------|
| Rgt | 2.78 m ² |
| Terrasse Nord | 5.89 m ² |
| Jardin Nord | 16.82 m ² |
| Terrasse Sud | 9.25 m ² |
| Jardin Sud | 20.28 m ² |
| SURFACE EXTERIEURE TOTALE | 55.01 m² |

Nota :

Les surfaces des placards sont comprises dans la surface de la pièce principale concernée






69 400 VILLEFRANCHE SUR SAONE



BATIMENT B

RDC - B02 - T2

Indice D Date 28.09.2023

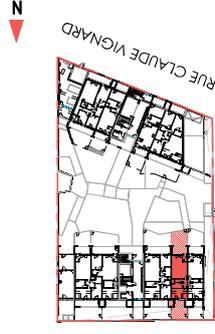

Surfaces Habitables


| | |
|---------------------------------|----------------------------|
| Pièce de vie | 29.26 m ² |
| Chambre | 12.68 m ² |
| Sde | 4.53 m ² |
| WC | 1.95 m ² |
| Dgt | 3.17 m ² |
| SURFACE HABITABLE TOTALE | 51.59 m² |

Surfaces Extérieures

| | |
|----------------------------------|----------------------------|
| Rgt | 2.78 m ² |
| Terrasse Nord | 5.89 m ² |
| Jardin Nord | 16.82 m ² |
| Terrasse Sud | 9.25 m ² |
| Jardin Sud | 20.28 m ² |
| SURFACE EXTERIEURE TOTALE | 55.01 m² |



Nota :
Les surfaces des placards sont comprises dans la surface de la pièce principale concernée

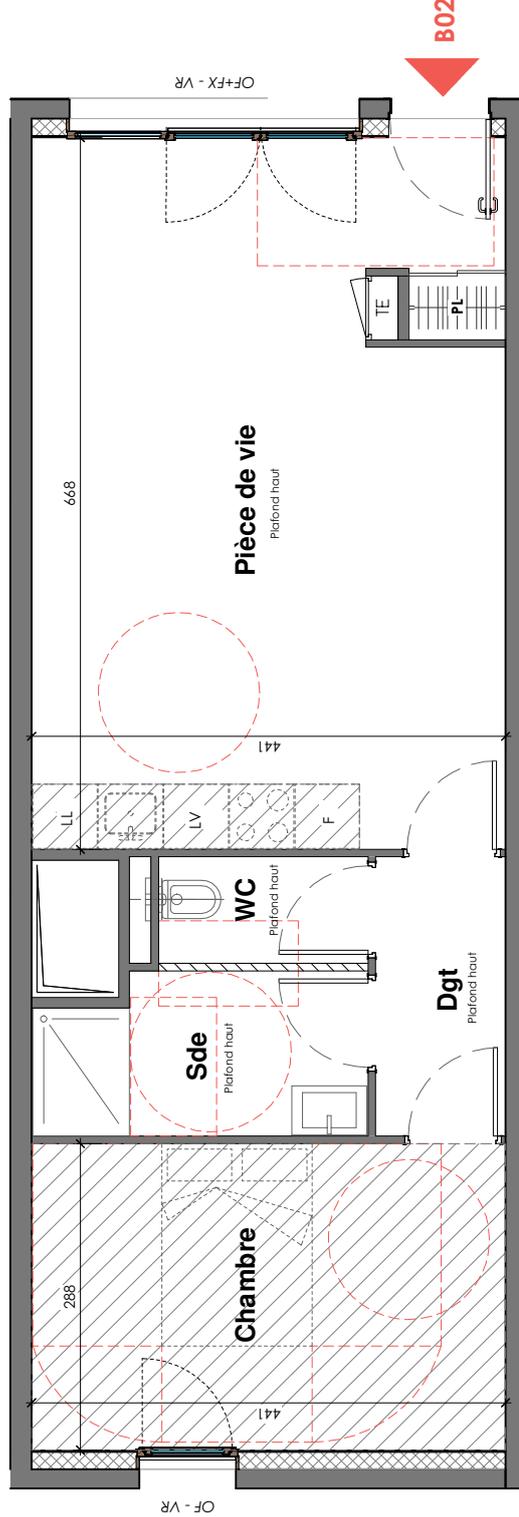

- Plaque structurel bois
- Coffre de rangement sur courbe extérieure
- Soffite ou faux-plafond
- Cloison amovible
- Evier
- Cuisson
- Descente d'eau pluviale
- Réfrigérateur
- Sde
- Salle d'eau
- SdB
- Salle de bain - Dgt
- Rangement - Dsg
- Dressing - Pl
- Placard
- Ouverture à la française - OB
- Ouverture oscillo battant - FX
- Châssis fixe - VR
- Valier roulant - Store int.
- Store intérieur

PLAN LOGEMENT

Echelle 1/50^e sur A3



Nota :
Des modifications sont susceptibles d'être apportées à ce plan en fonction des nécessités techniques de la réalisation, tant en ce qui concerne les dimensions libres, que l'équipement à l'intérieur comme à l'extérieur.
Les surfaces, les côtes et les hauteurs sous plafond indiquées sont approximatives. Les rebordées, les soffites, les faux plafonds, ainsi que l'emplacement des équipements sanitaires ne sont pas tous figurés ou le sont à titre indicatif.
Les emplacements dévolus aux équipements ménagers et ceux liés au lavage du linge sont représentés sur le plan de vente en correspondance avec les différents raccordements nécessaires en électricité et en eau, aucun de ces éléments n'est fourni, suivant descriptif.